

**SERVITUDES D'UTILITÉ PUBLIQUE**

**I4** Périmètre de servitude autour d'une ligne électrique aérienne ou souterraine.

**INFORMATIONS**

ZNIEFF de type I

ZNIEFF e type II

**ZH** Zones Humides Prélocalisées.

Entités archéologiques.

Secteurs où la nappe phréatique est sub-affleurante

**ZDE** Zone de Développement Éolien

**AUTRES ÉLÉMENTS**

Limite des parcelles.


Bâti ou construction en dur.


Bâti ou construction légère.

Bâti ou construction ajoutés au plan.

Cours ou plans d'eau

Cimetière

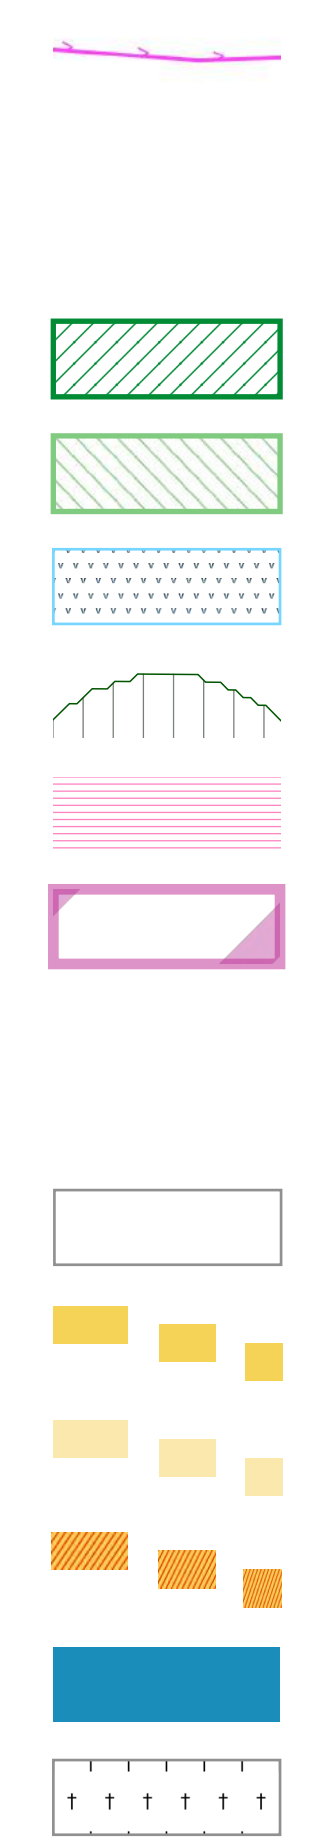

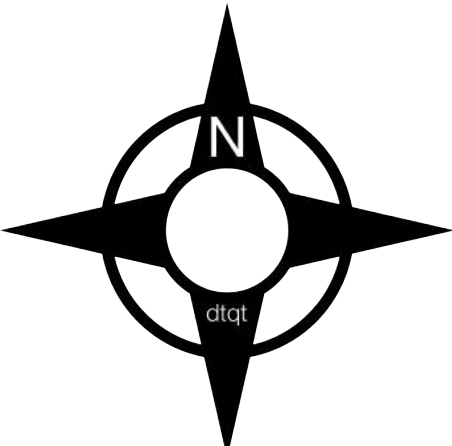  
 Échelle du plan général de la commune.  
 Échelle : 1 / 10 000  
 0 200 400 600 800 m  
 Échelle des plans détaillés.  
 Échelle : 1 / 2 000  
 0 40 80 120 160 m

v2.00 - Sources : Origine DGFIP Cadastre © Droits de l'État réservés © 2014  
 DDT 53 - DREAL Pays de la Loire - <http://atlas.patrimoines.culture.fr>

