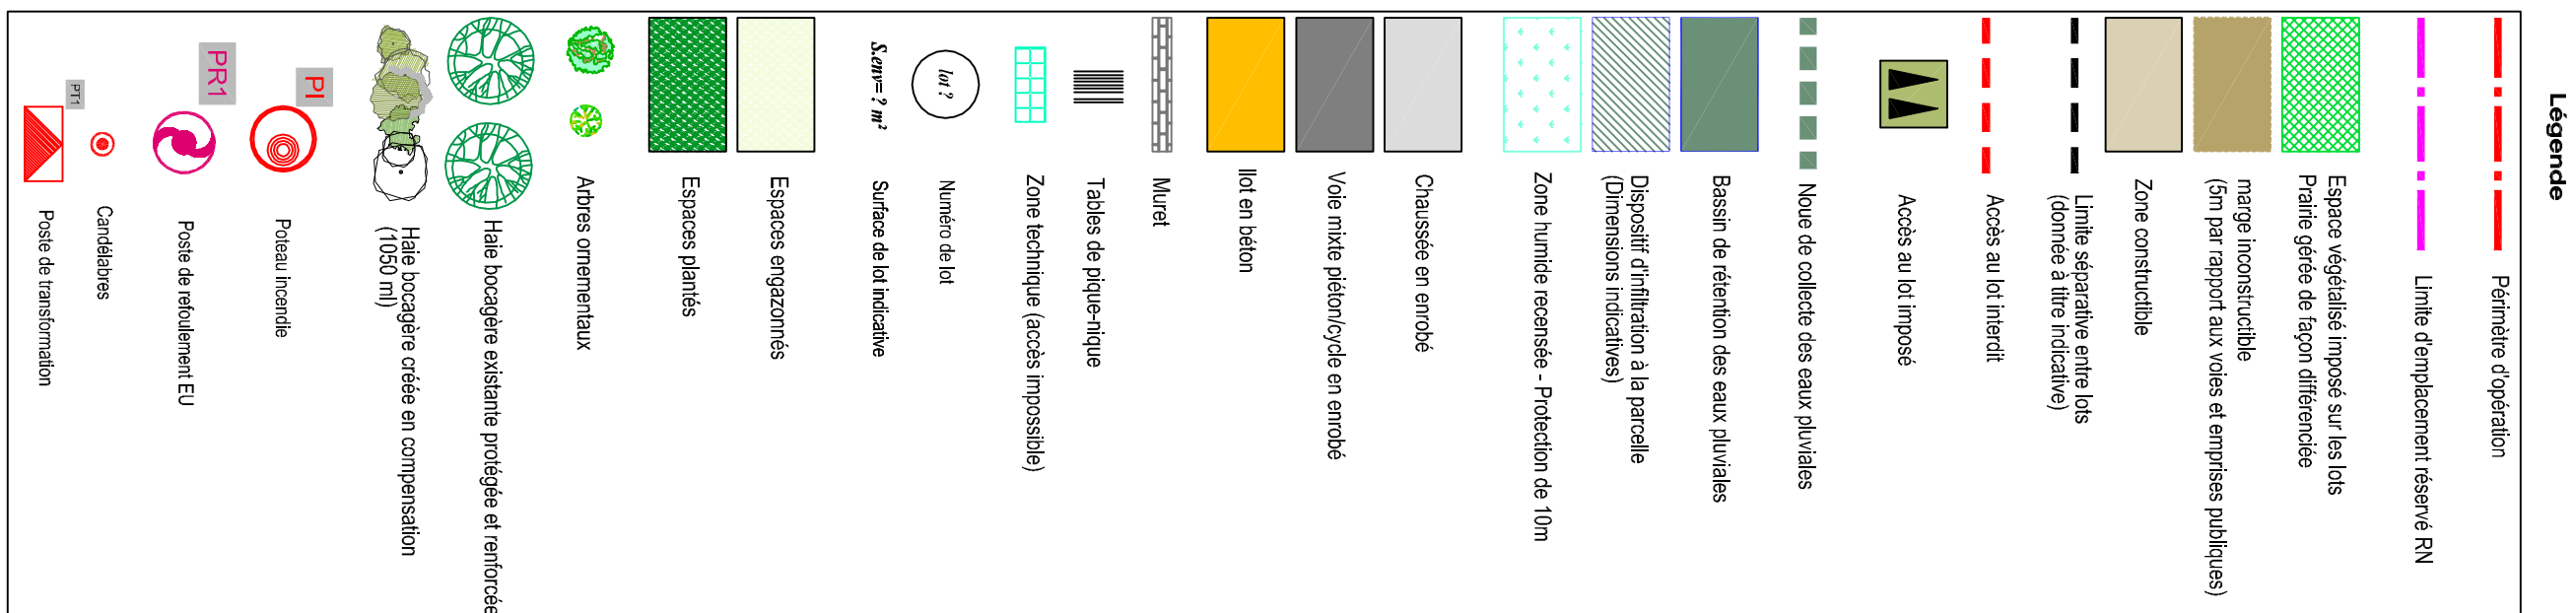


PARC D'ACTIVITÉS DES CHEVREUILS NORD à ARON (53)


PA

PERMIS D'AMENAGER

PA5 - COUPES

[illegible]

Coupe A-A'

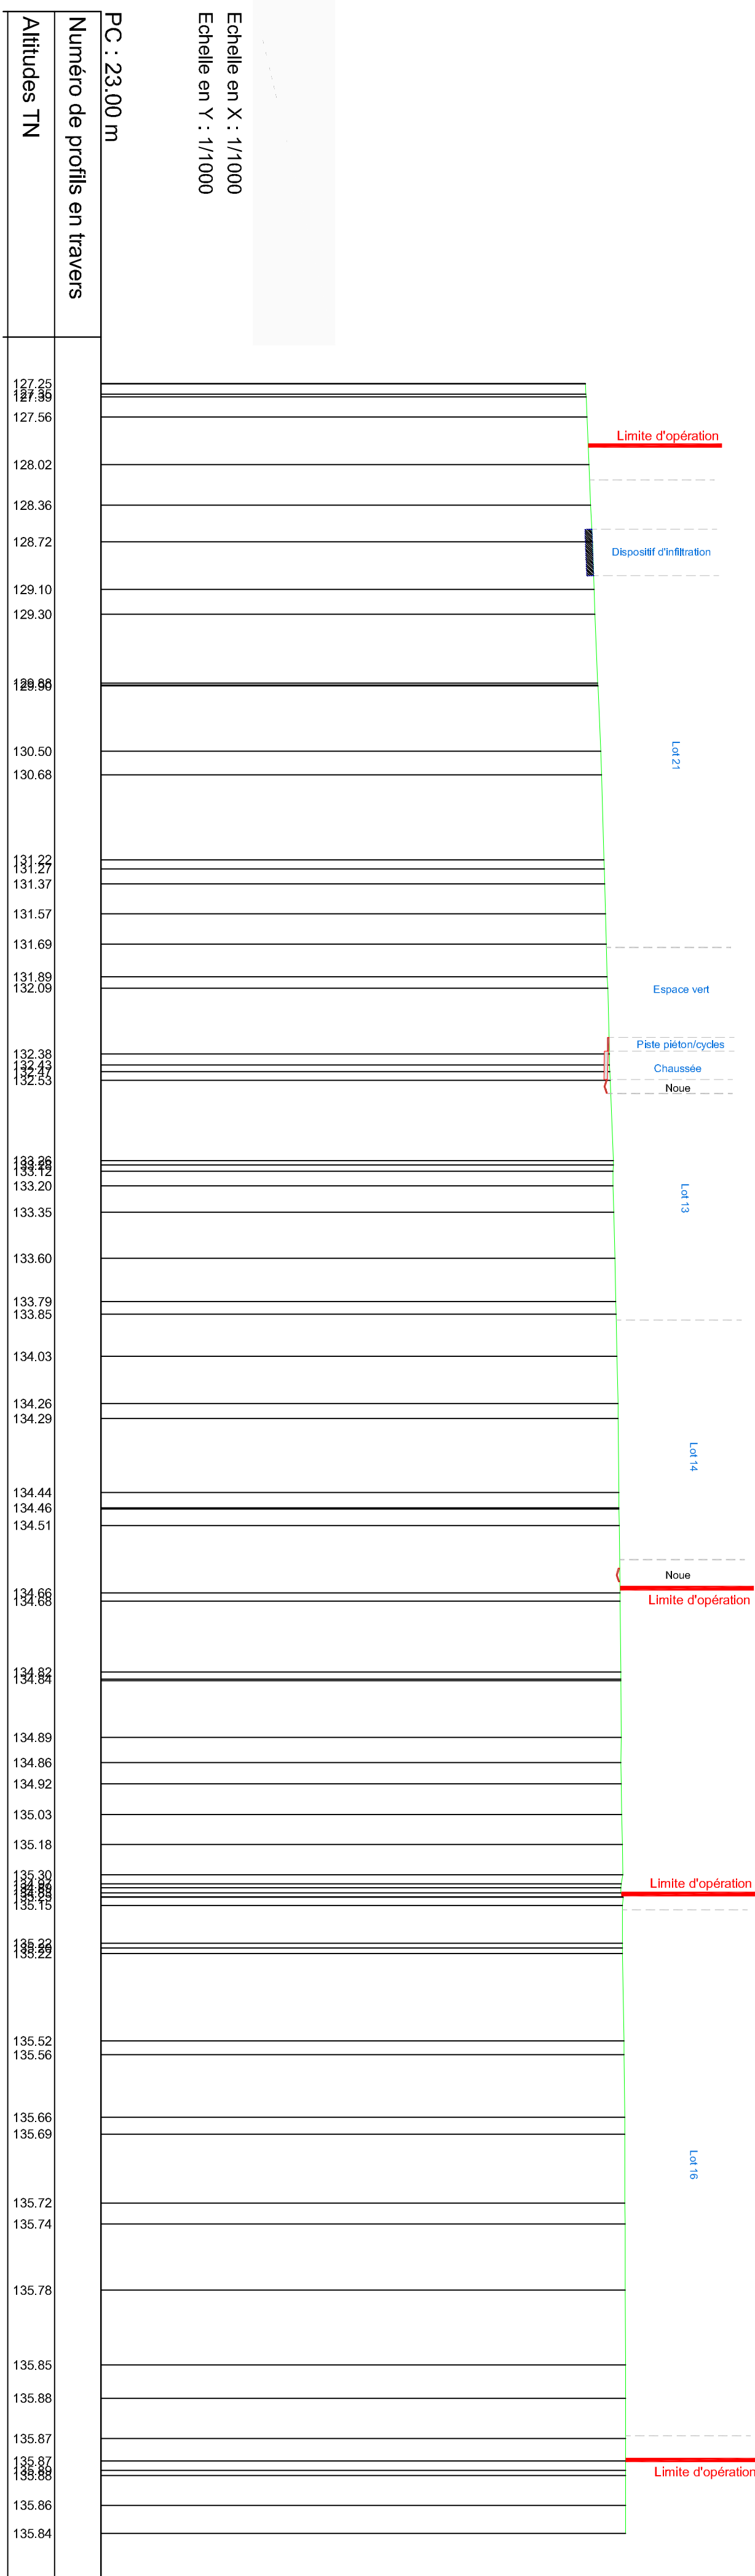

Coupe B-B'

